


N=-13500

E=31400

1 Particella: 681

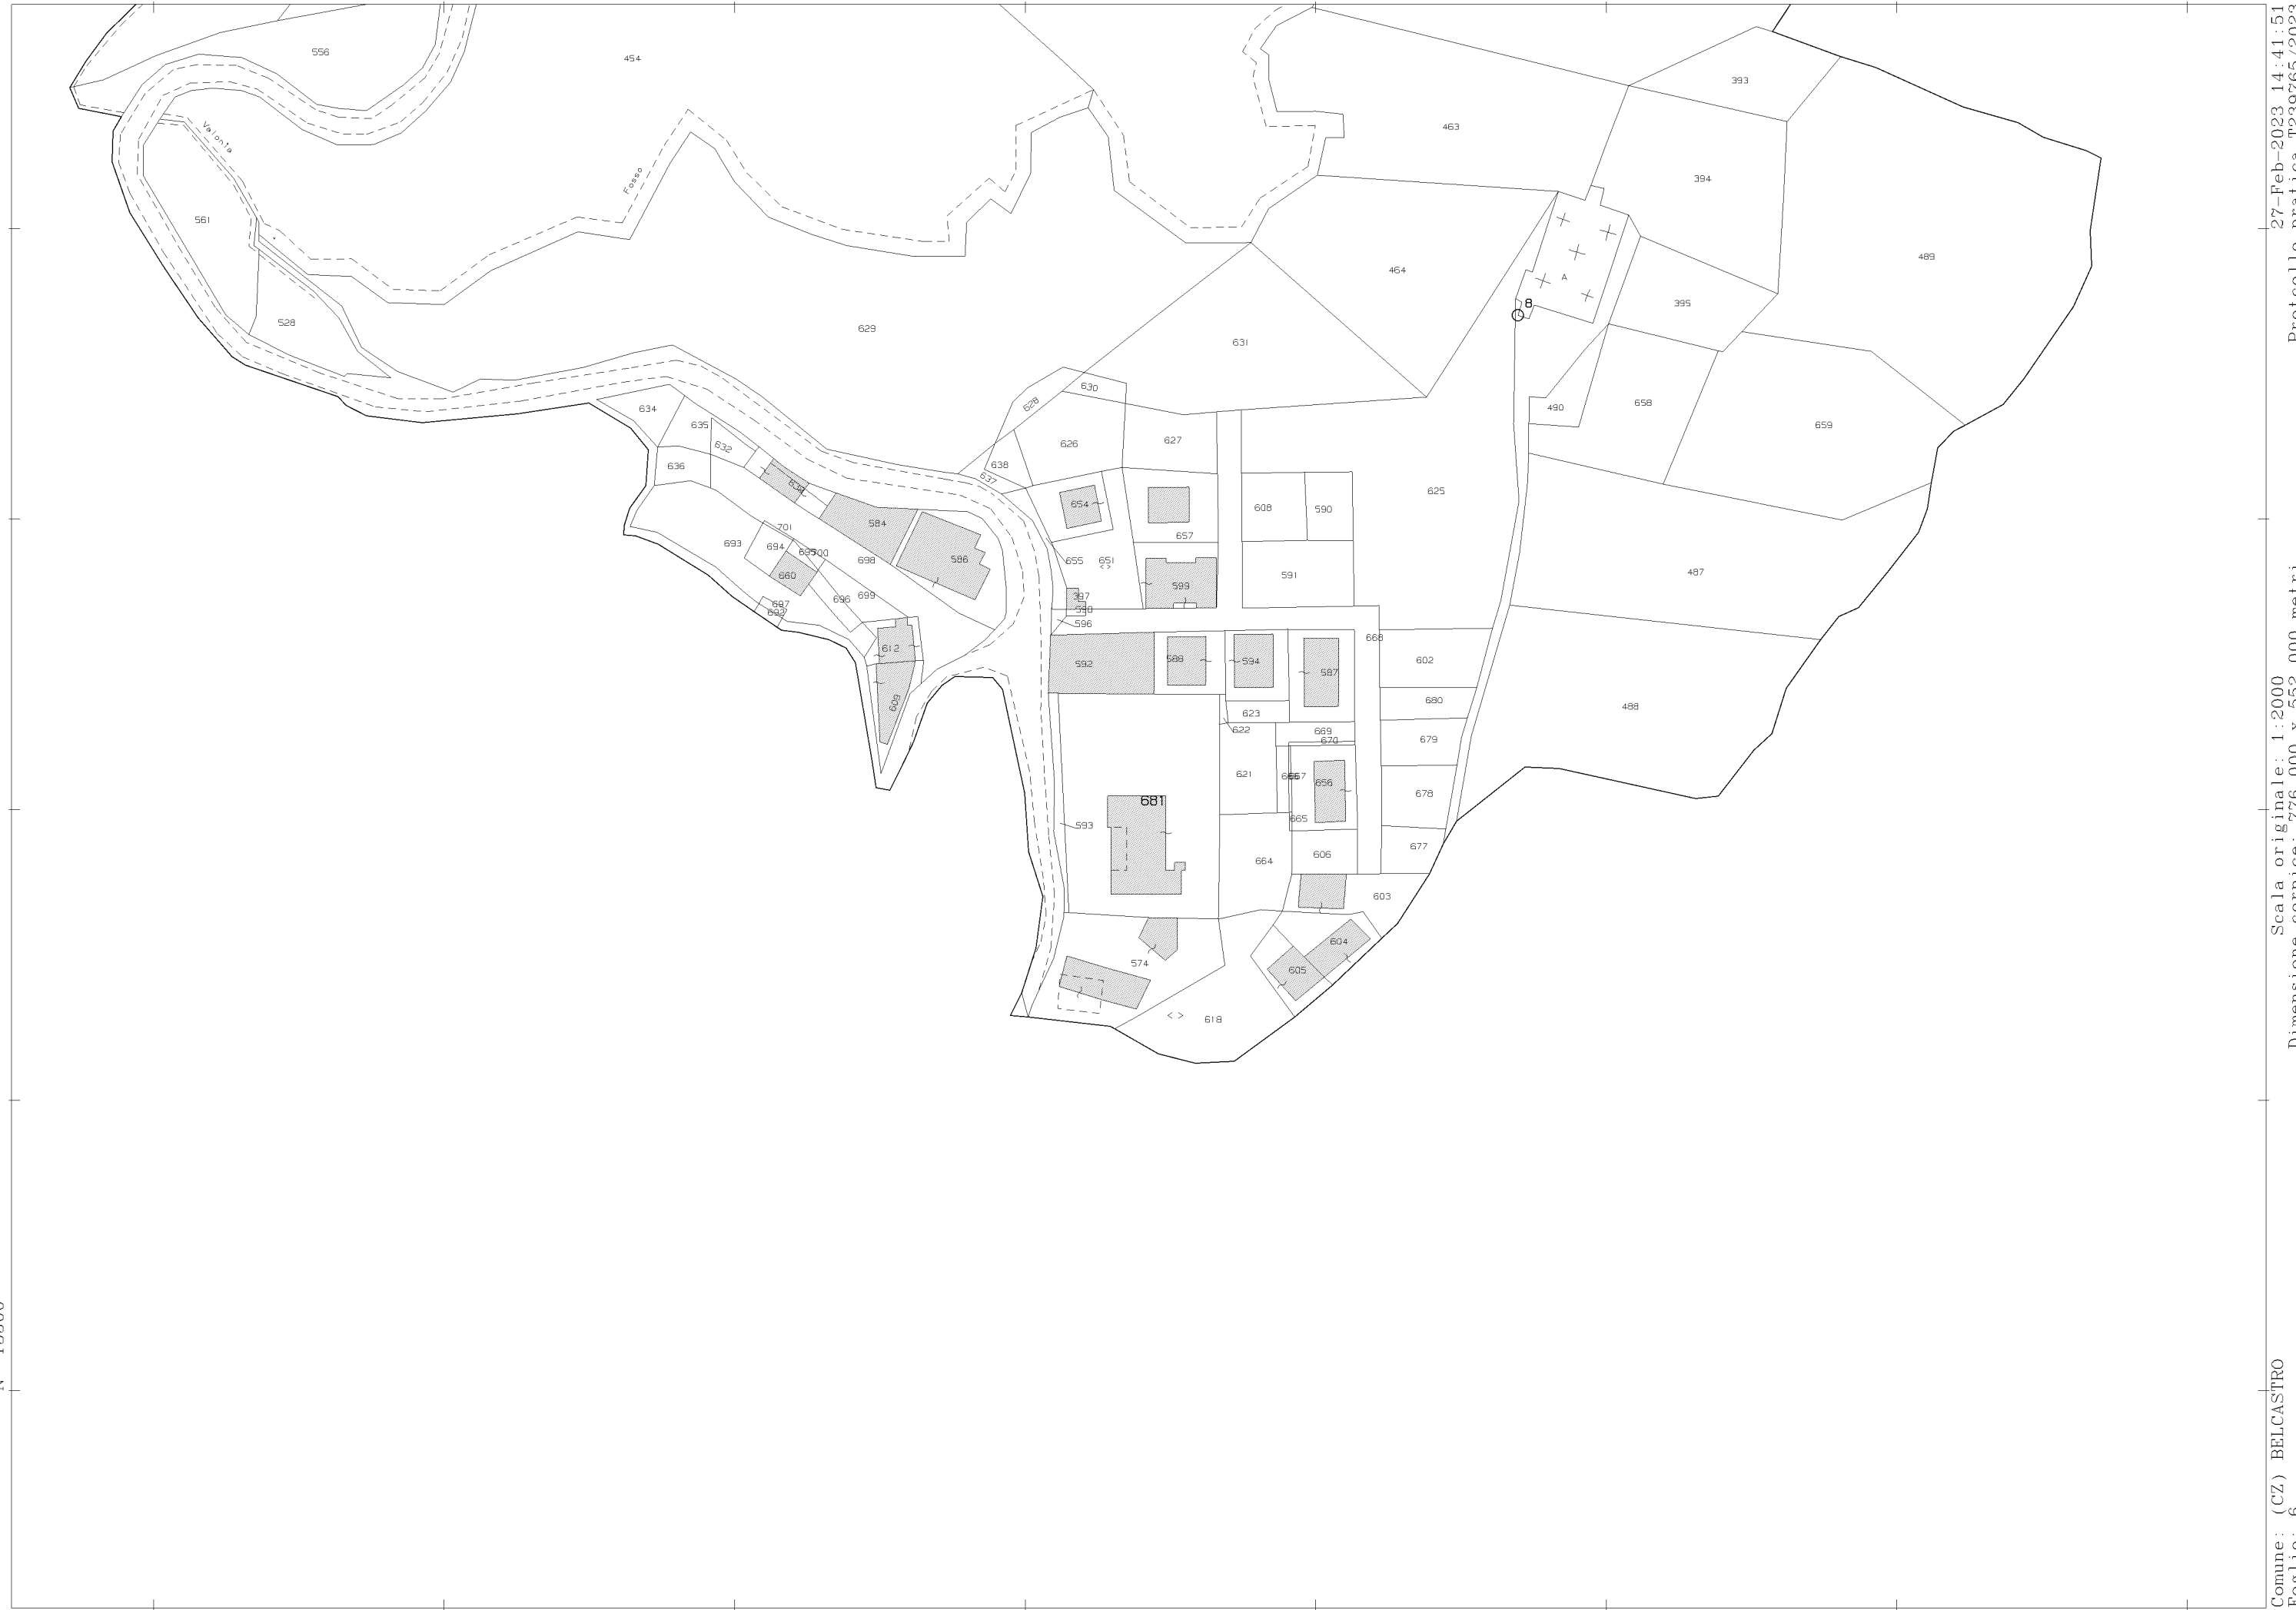


27-Feb-2023 14:41:51

Scala originale: 1:2000
Dimensione cornice: 776.000 x 552.000 metri

Comune: (CZ) BELCASTRO
Foglio: 6

Protocollo pratica T239765/2023

PIANO TERRA

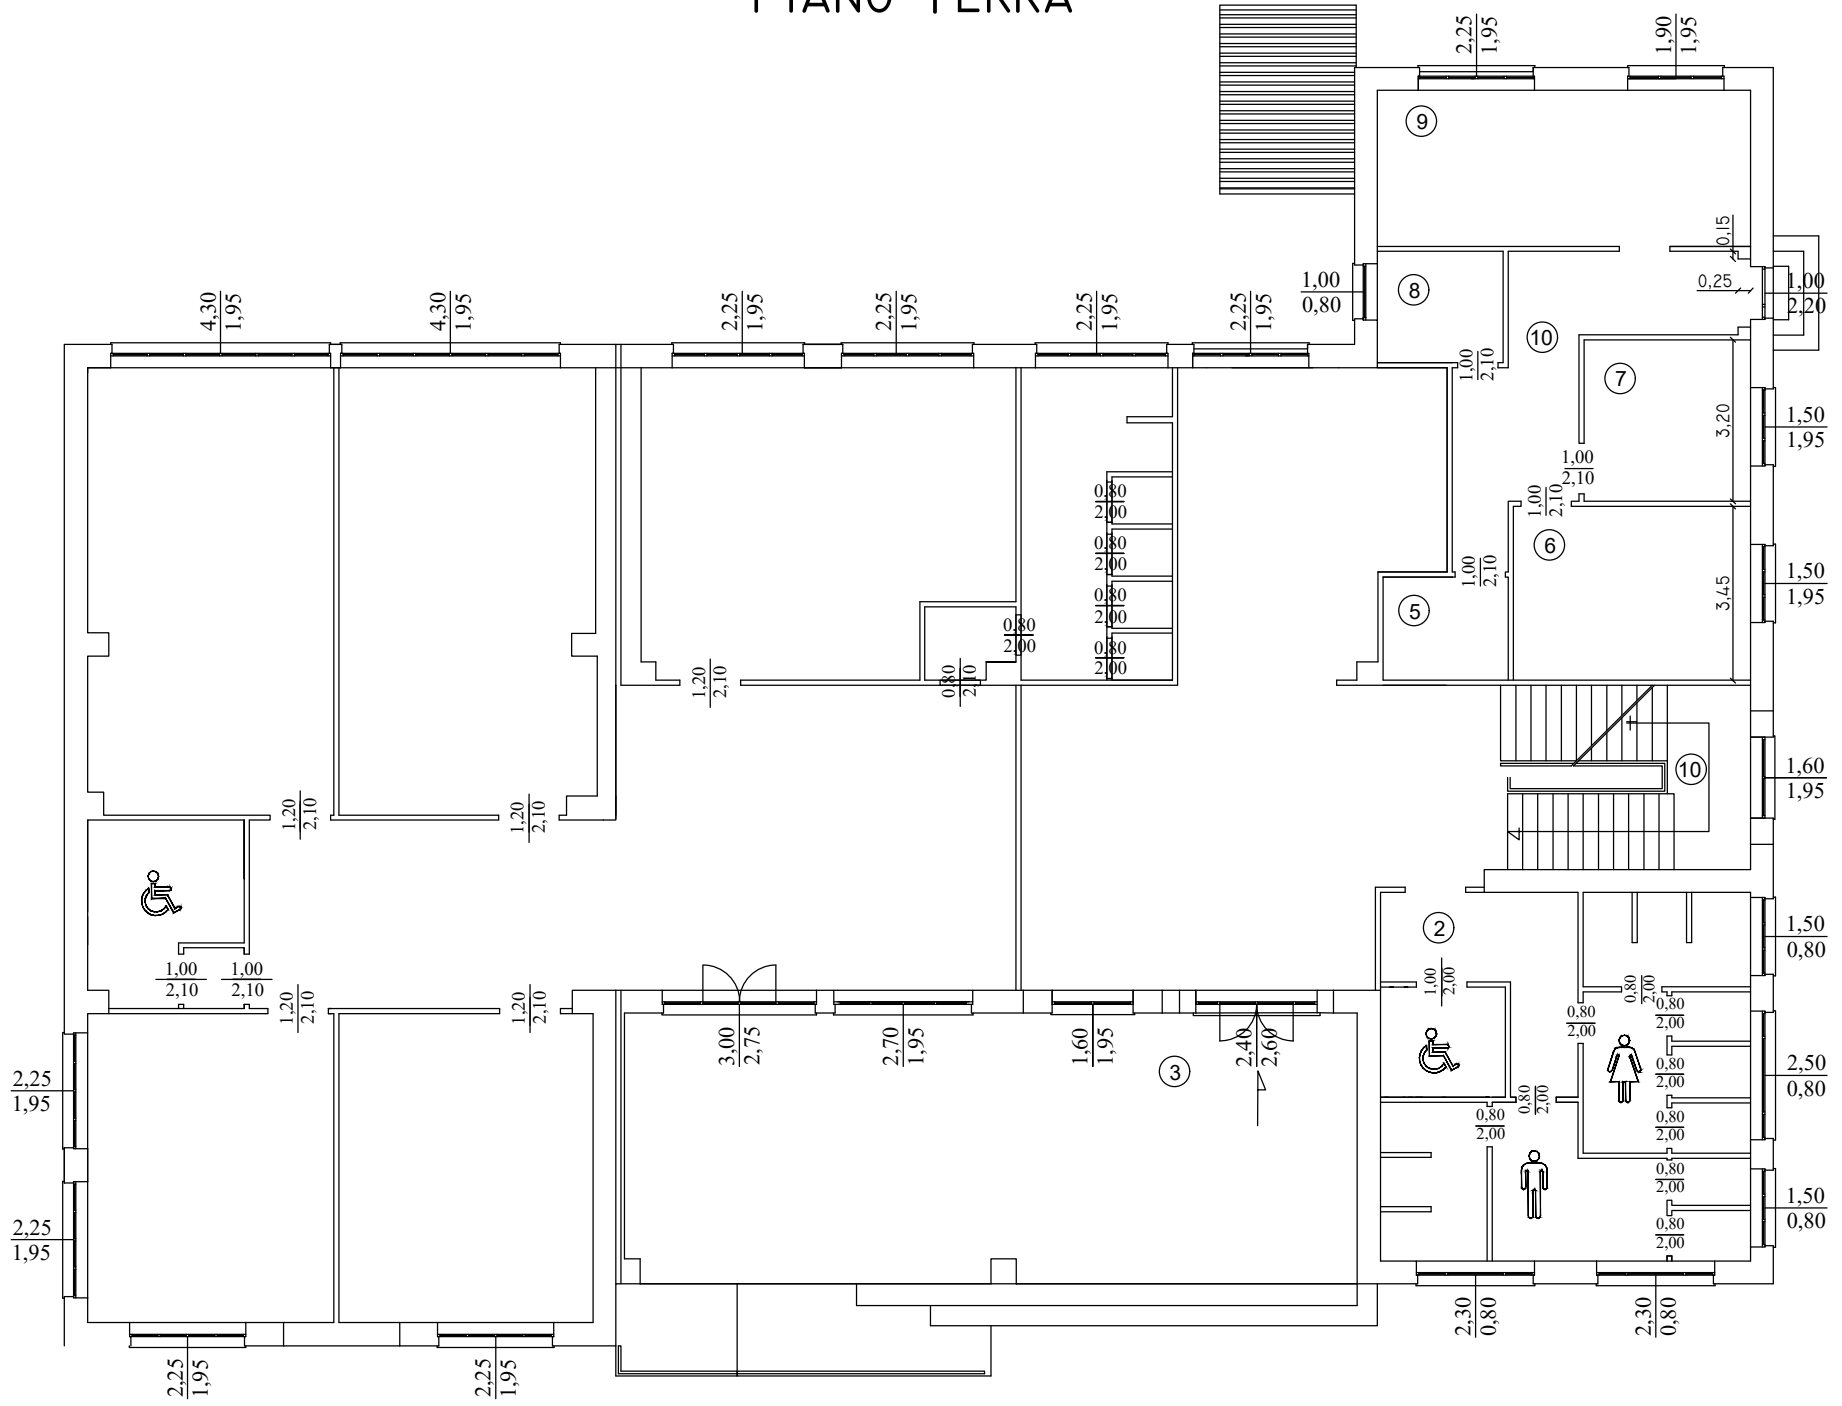

PIANO SECONDO

